




Südseite

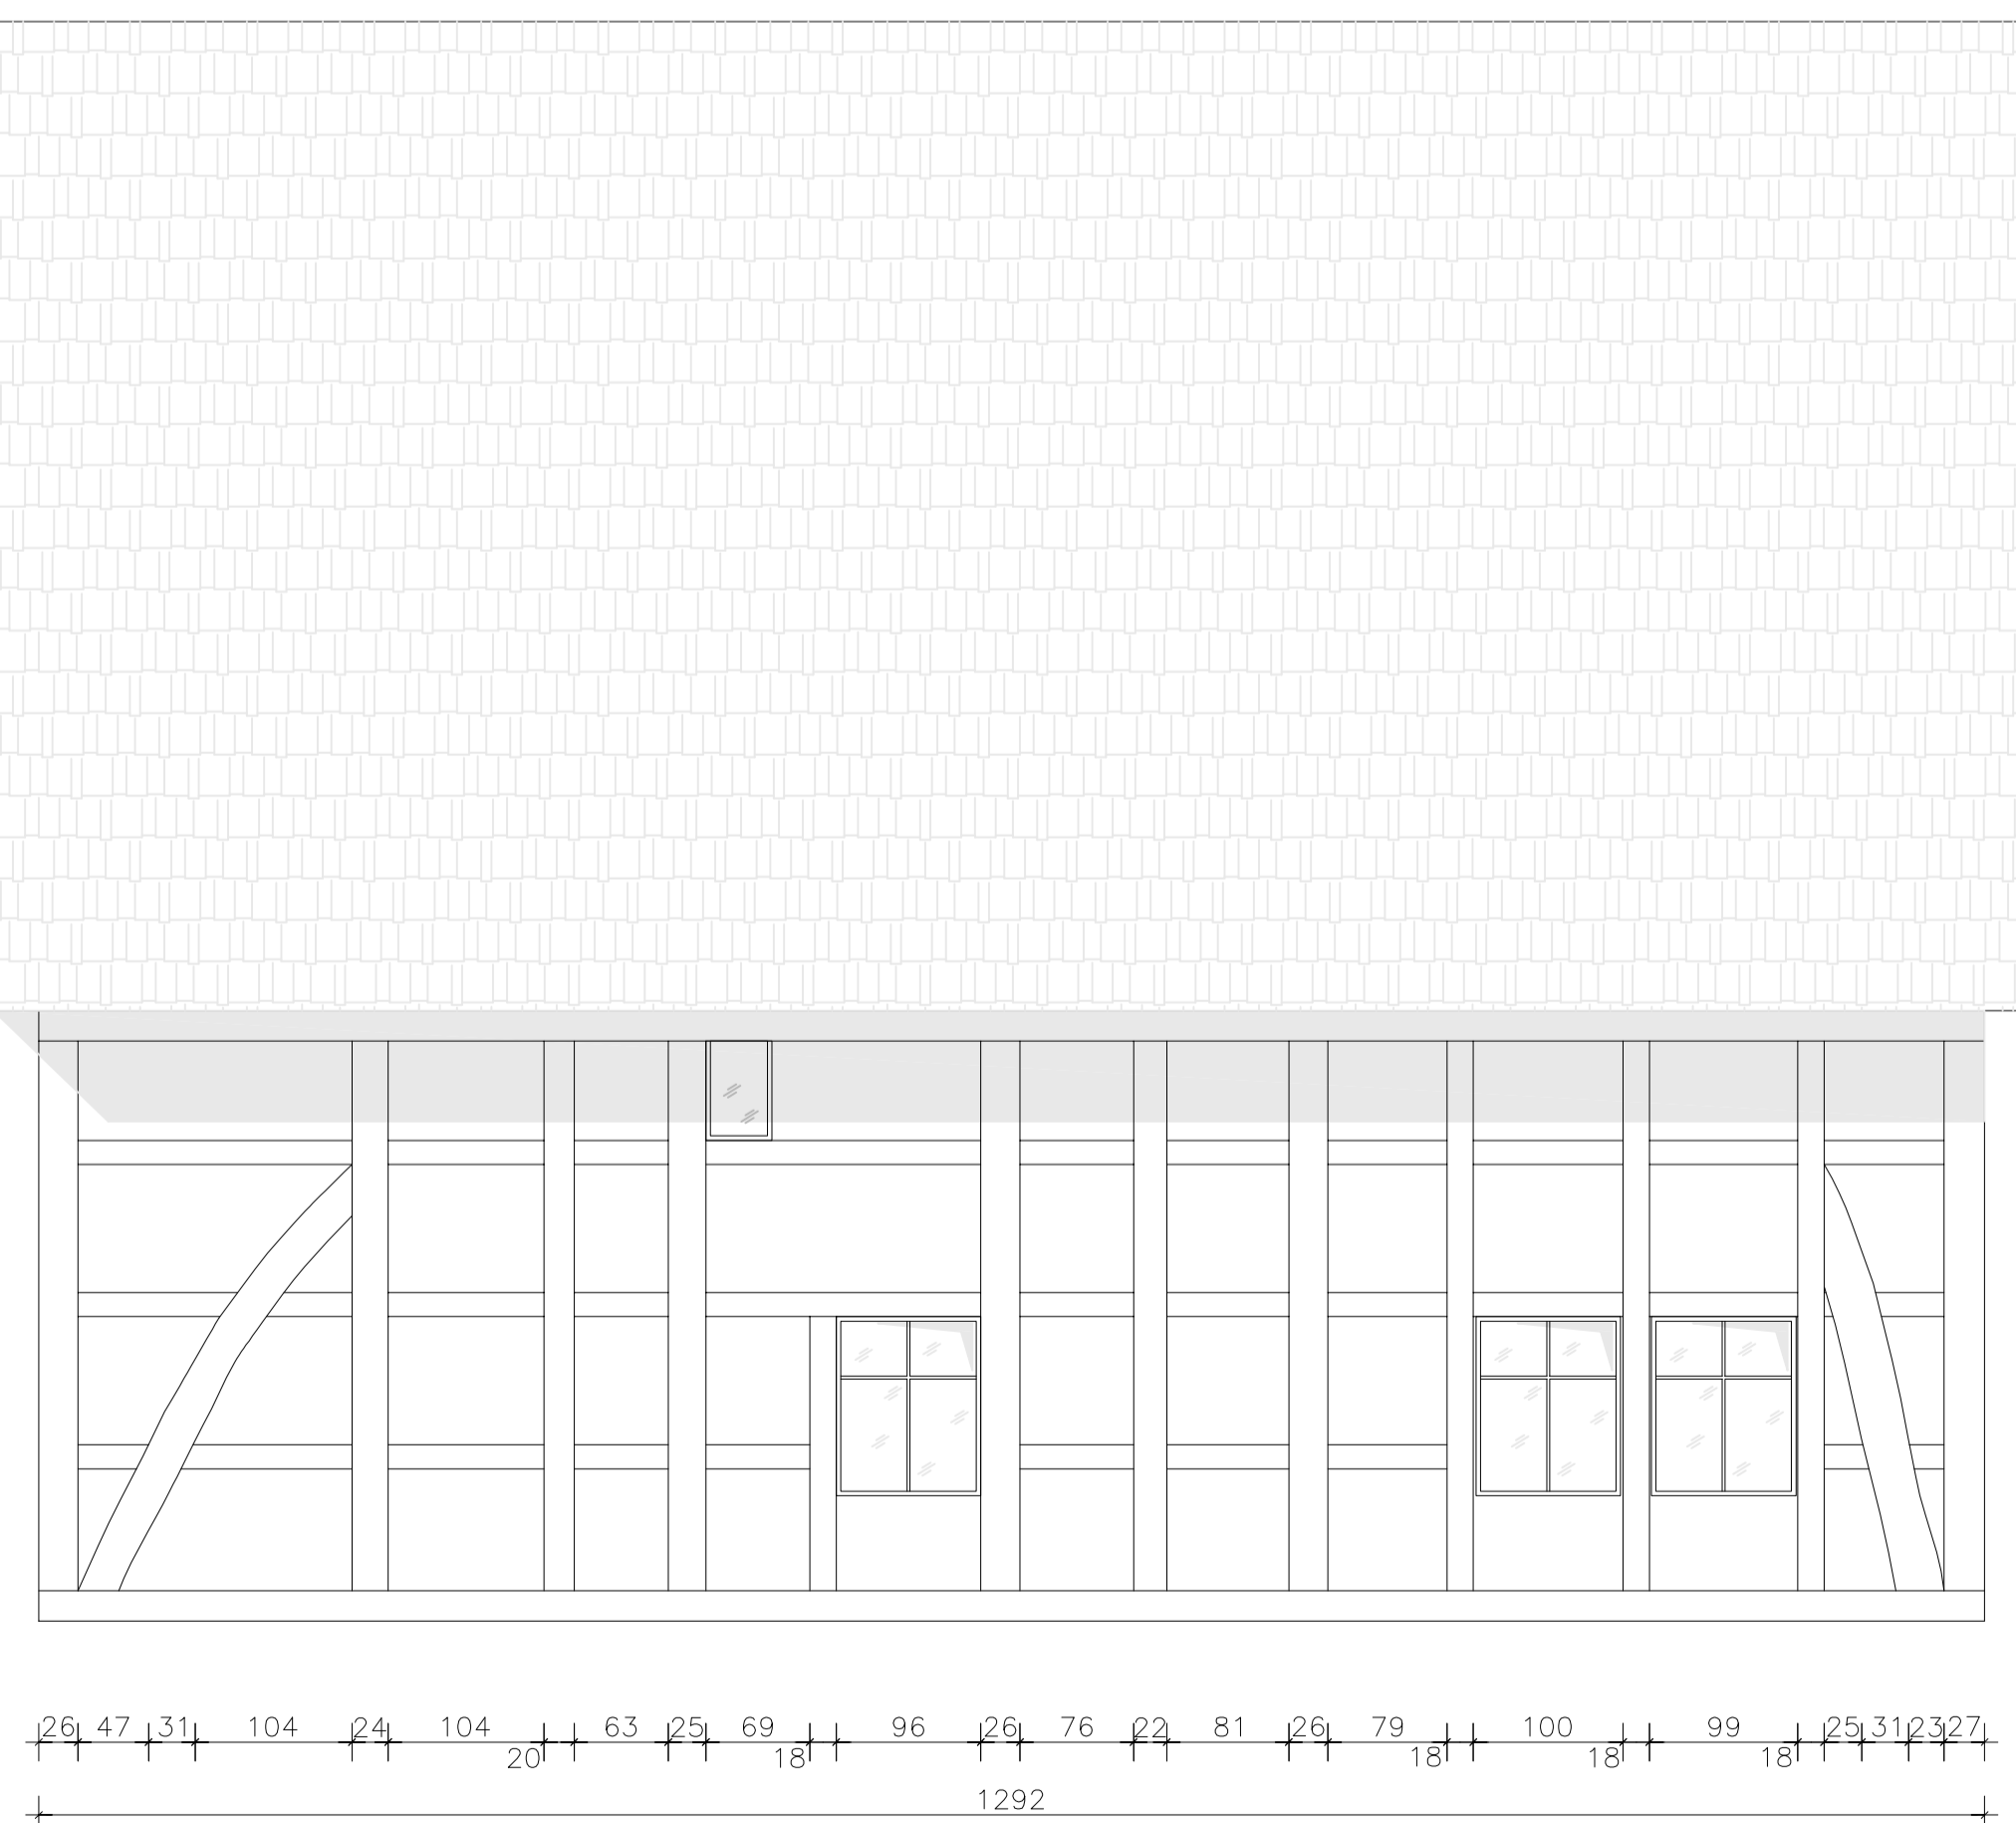

Nordseite

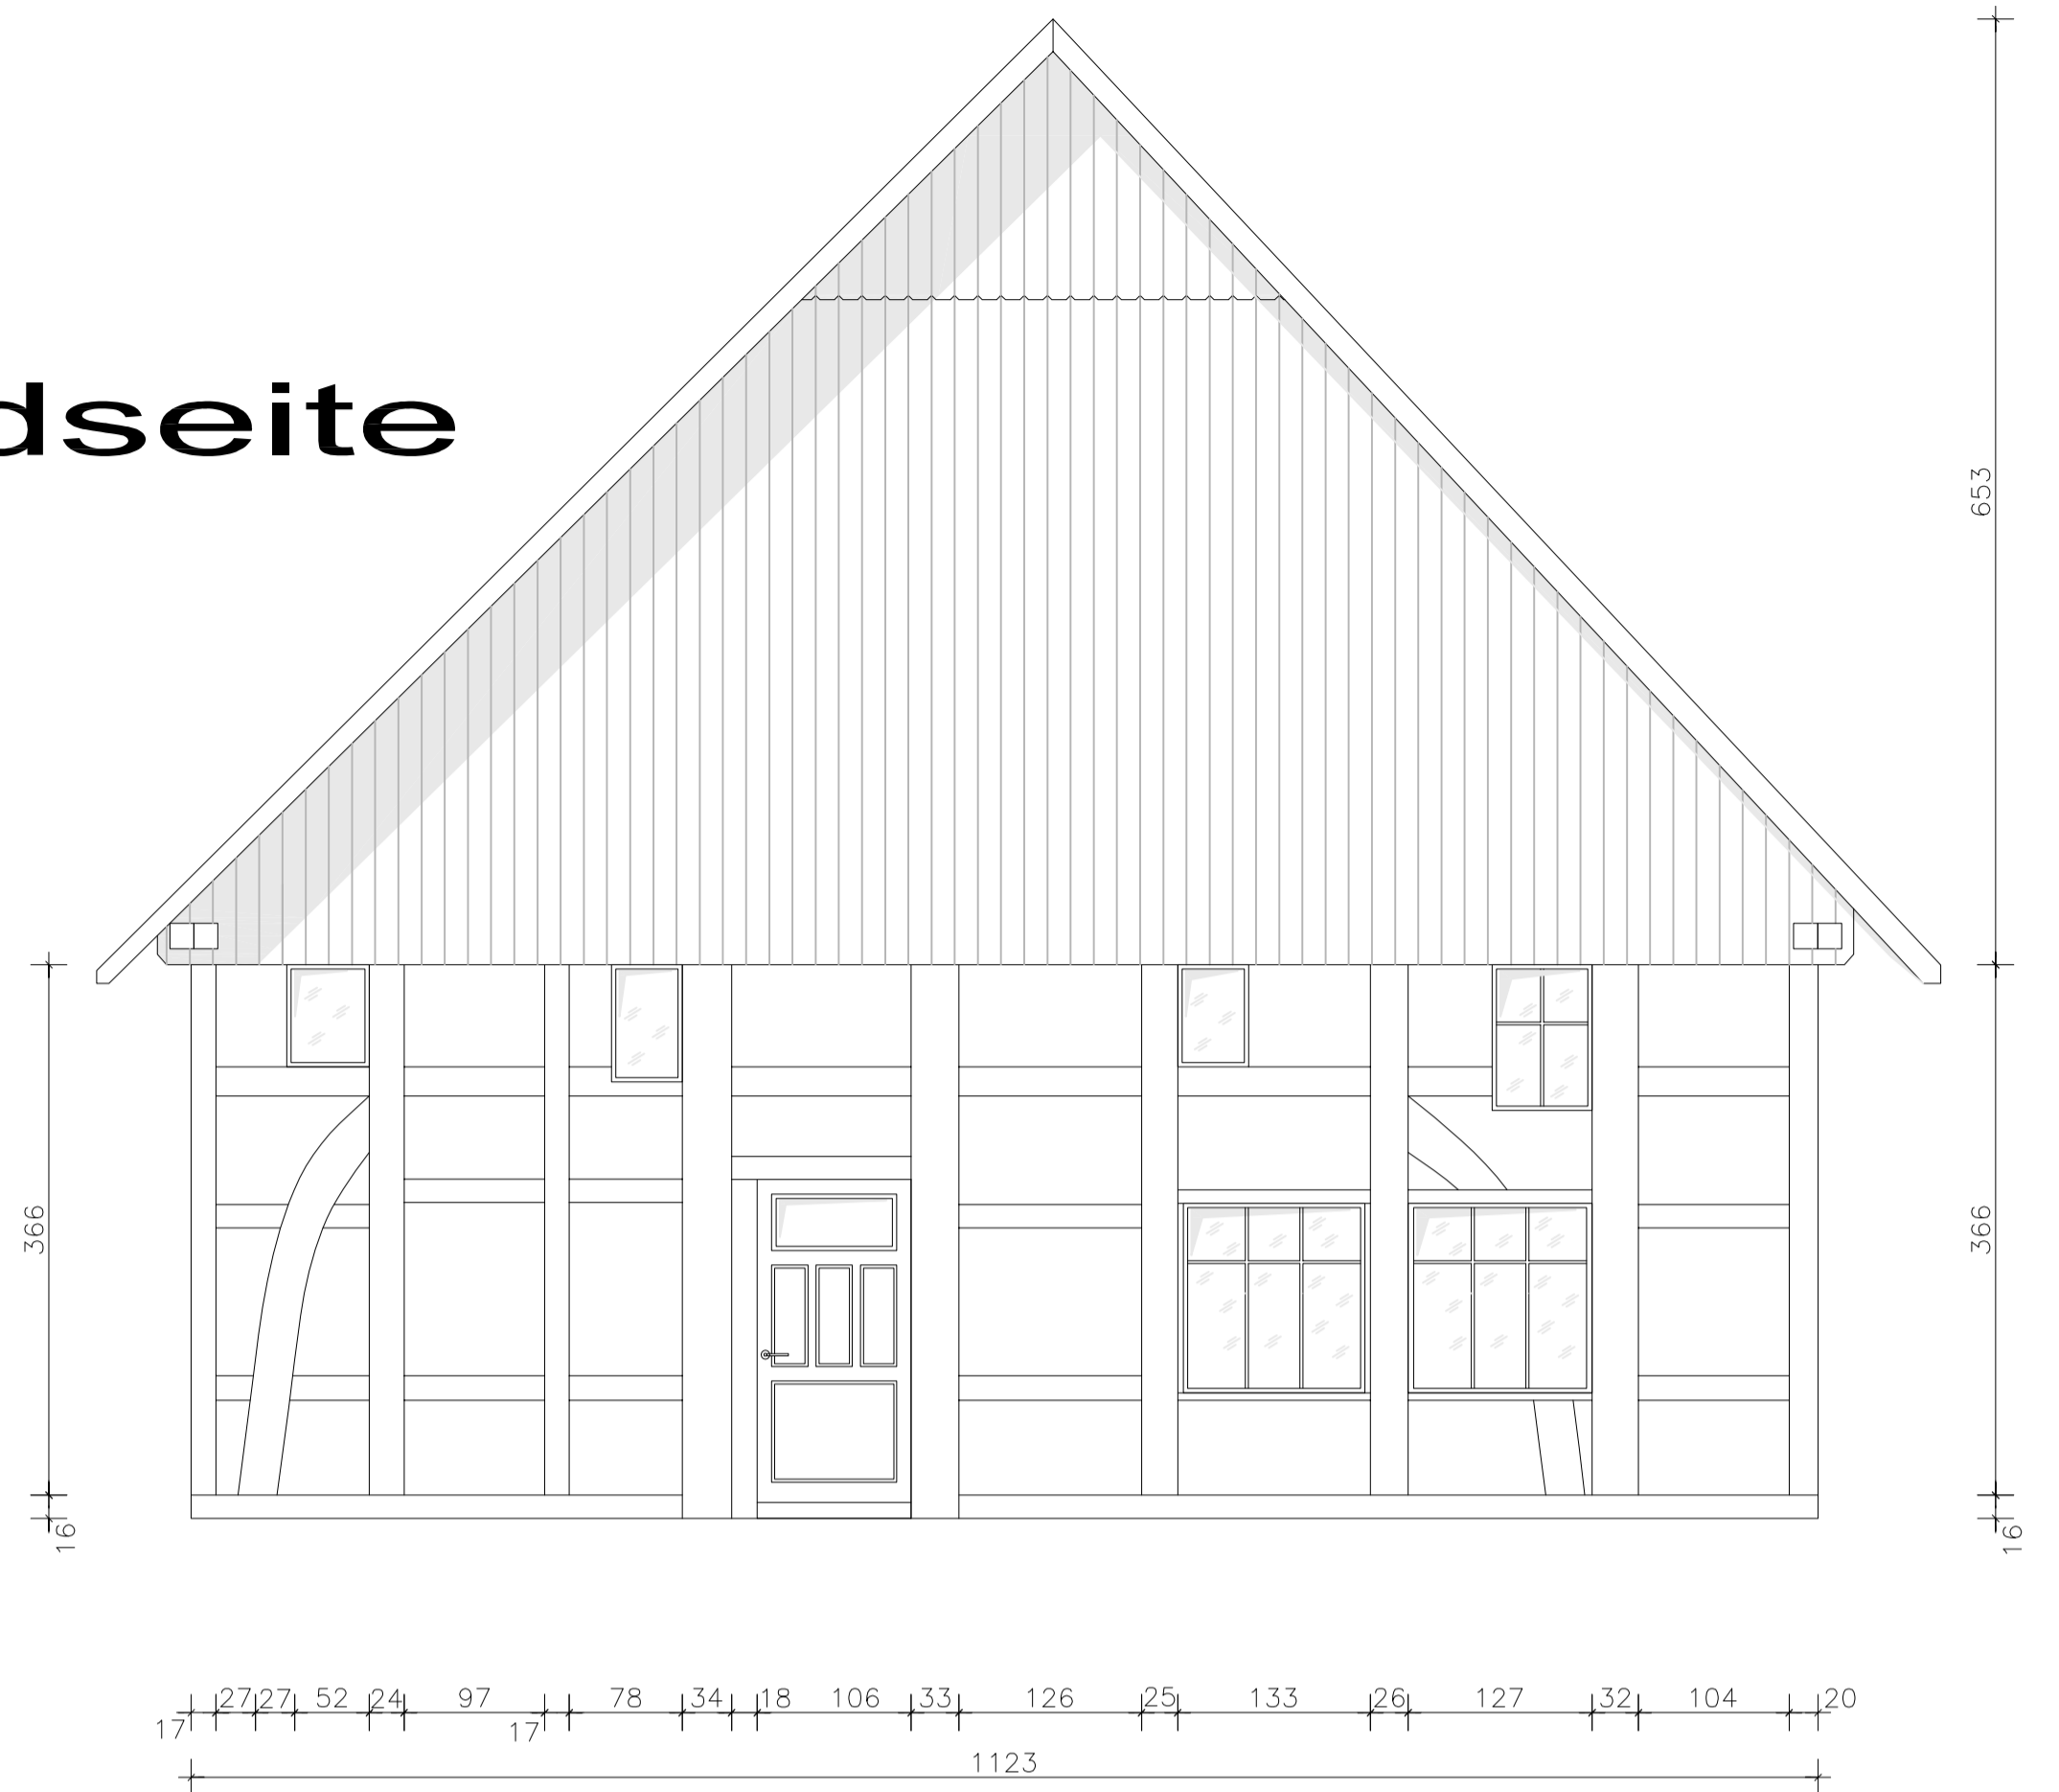

Ostseite

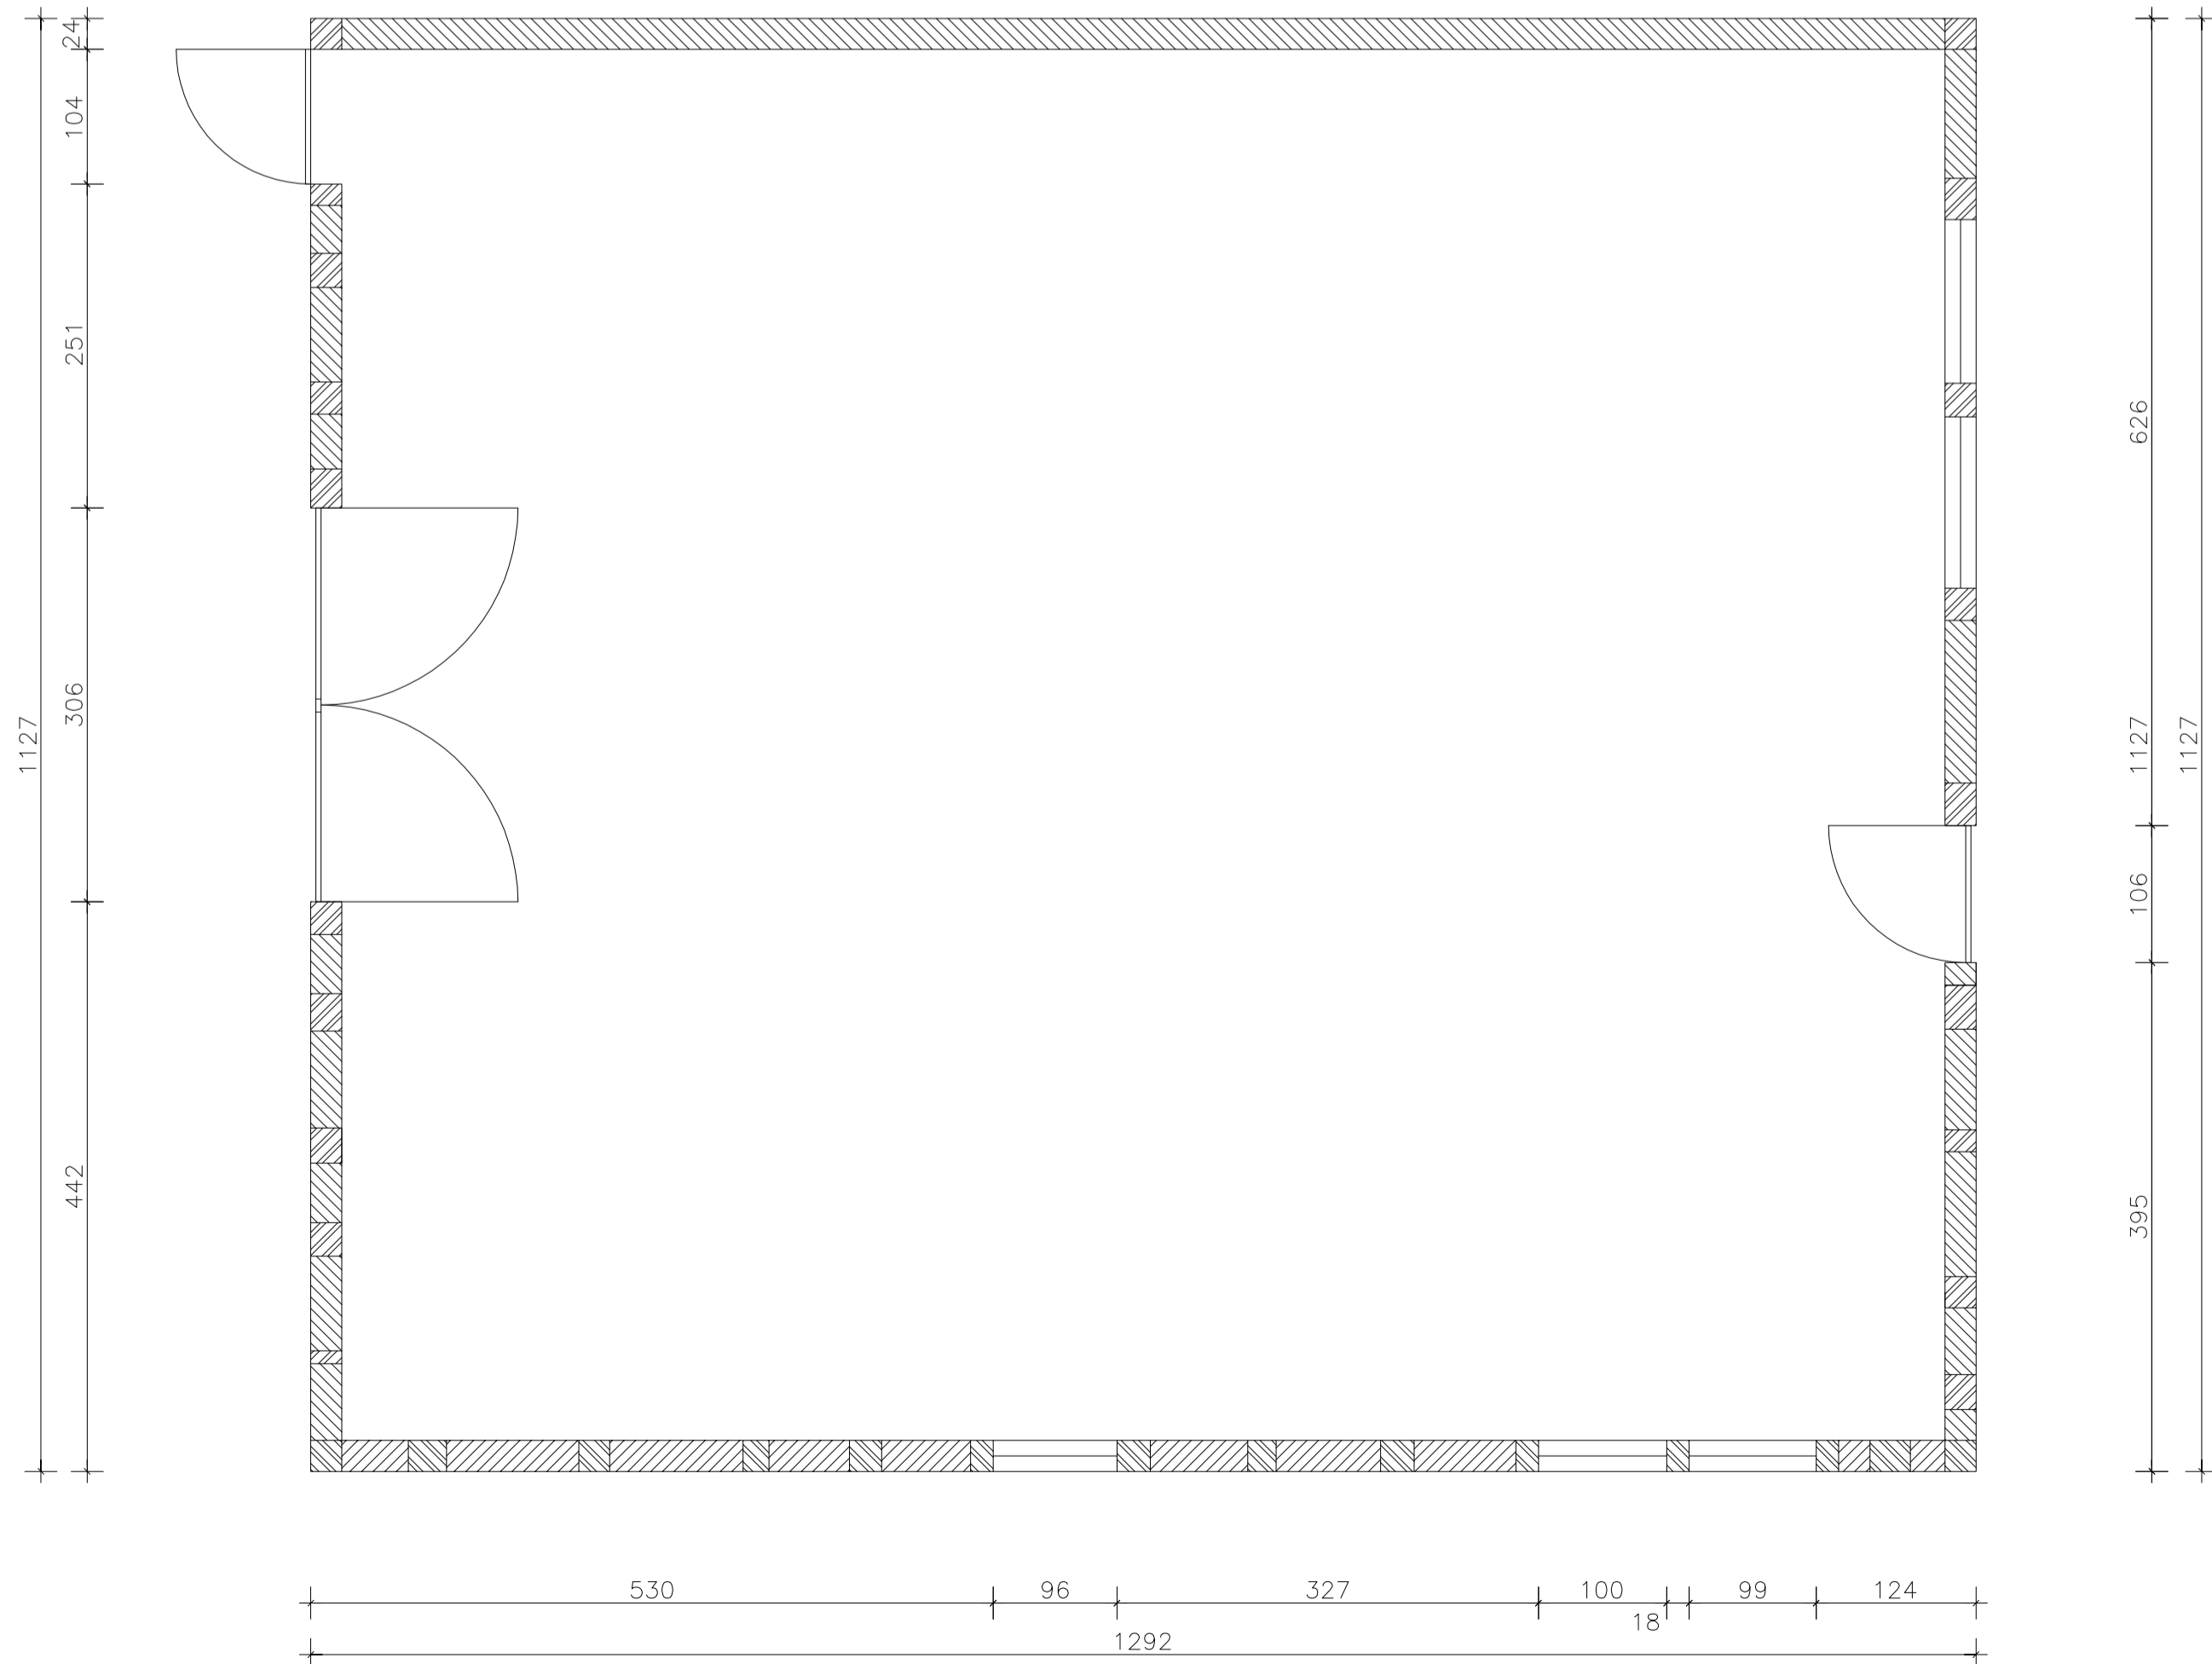

Grundriß