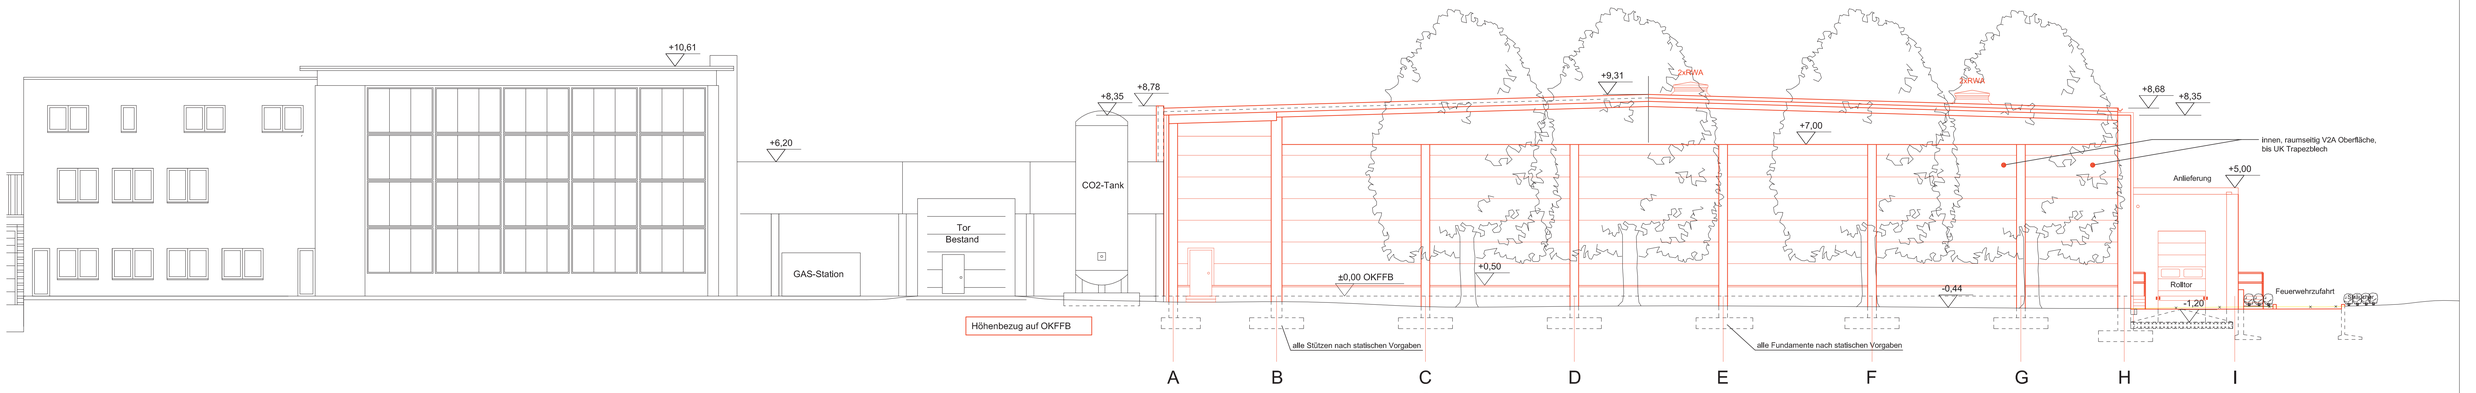

Südansicht

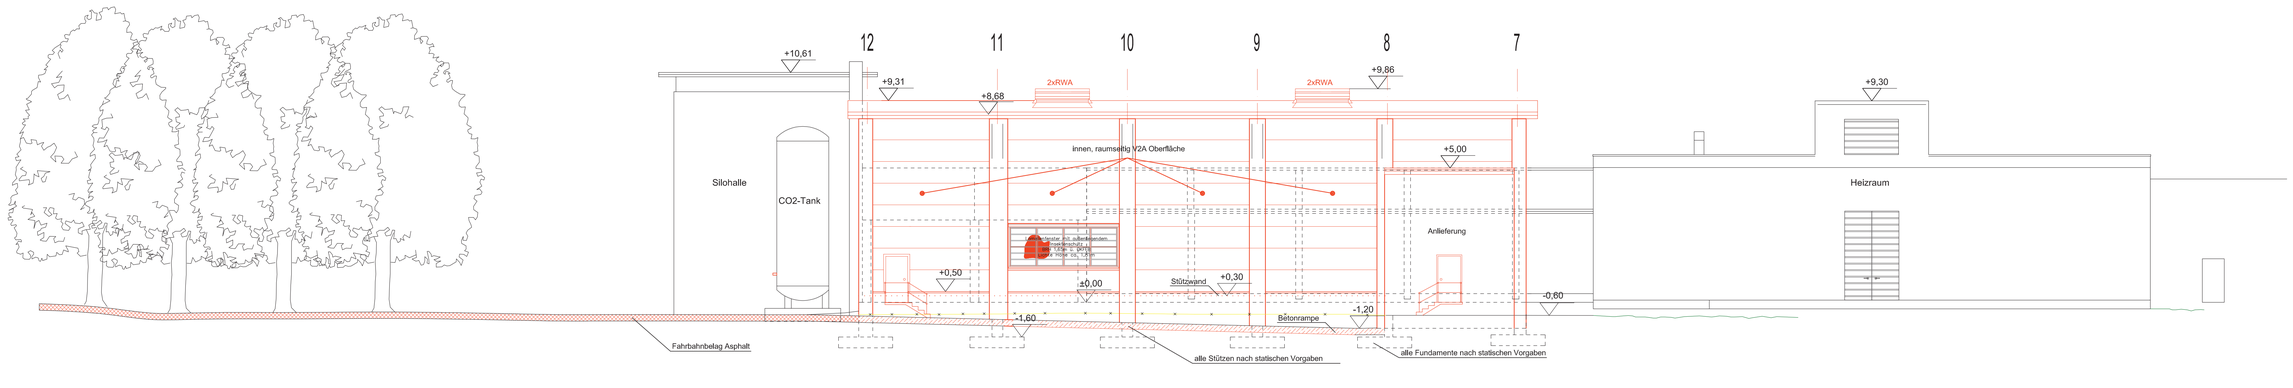

Ostansicht

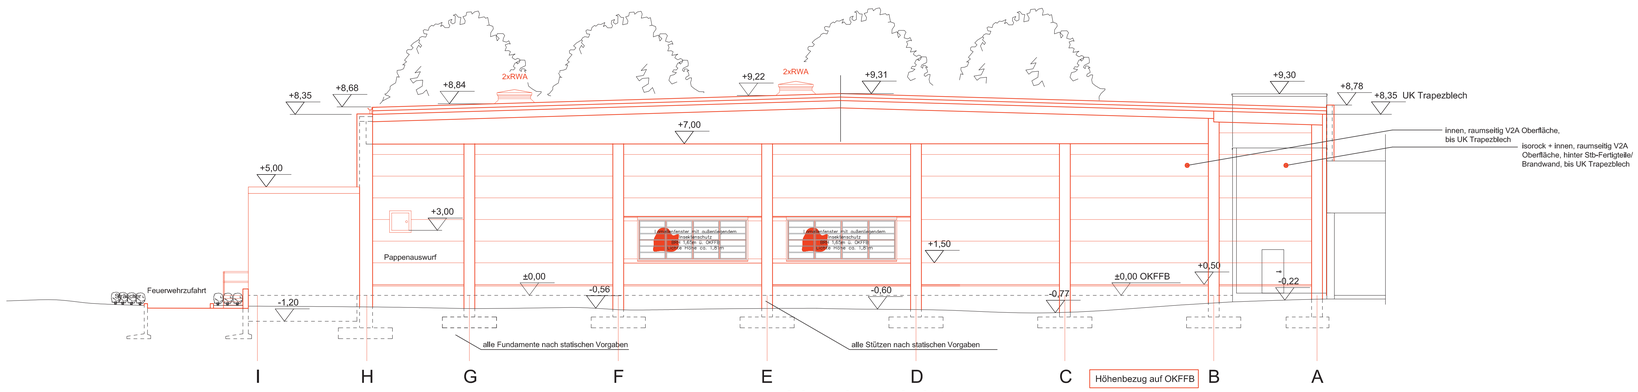

Nordansicht

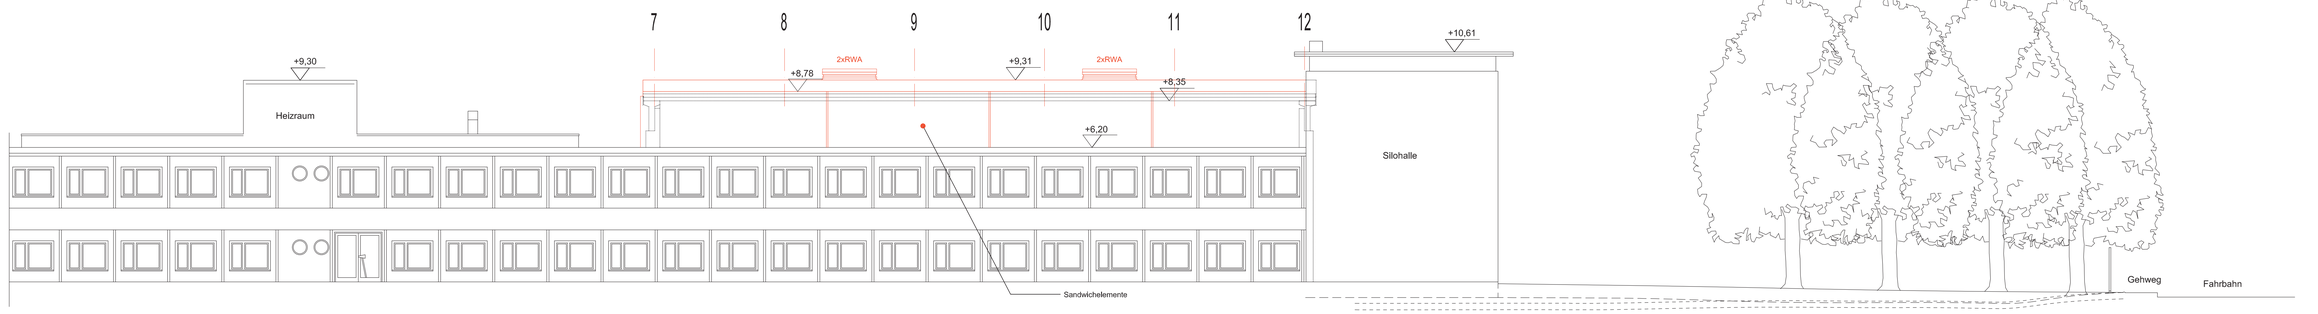

Westansicht

Maßstab 0 1 2 3 4 5m

Legende:

- Neubau
- Bestand
- Abriß

Allgemeine Hinweise:
Der interne Höhenbezug ±0,00 entspricht 92,52m NHN.

Änderung	Datum
Pappenauswurf verschoben, V2A/Paneele gekennzeichnet	13.03.14
Rampengefälle, RWA, Lamellenfenster, Nutzungsbrüche, Tiefpunkt-Blutt sowie der Attikahöhe der Anlieferung angepasst.	16.01.14
Stützenachse B verschoben und Stützenanzahl in 1=12 erhöht	19.12.13

Planungsstand der Zeichnung:
Ausführungsplanung

Ansichten

Bauvorhaben
Neubau kühler Produktionshalle
mit Anlieferung

Bauherr

Entwurfsverfasserin
Dipl.-Architektin Katrin Trinckells
Architekturbüro Trinckells
Schlüterstraße 52
10629 Berlin
info@trinckells.eu

Mobil +49.177.6364622
Telefon +49.30.8691Tel57

Gegenstand der Zeichnung
Varlanta 12, Hallenneubau

Referenzpläne:

Vermerke
Sämtliche Maße sind am Bau zu nehmen und zu prüfen / Bei Unstimmigkeiten ist die Bauleitung oder die Bauherrin zu informieren!

Copyright
Alle Rechte vorbehalten. Kein Teil dieses Plans darf ohne schriftliche Genehmigung des Urhebers in irgendeiner Form reproduziert, vervielfältigt oder verbreitet werden.

Maßstab	Format
1:100	A0

Projekt-Nr.	Plannummer	Index
AC_100	AF_A_00_AN	004